
04010971812970008



10153

ΕΦΗΜΕΡΙΣ ΤΗΣ ΚΥΒΕΡΝΗΣΕΩΣ
ΤΗΣ ΕΛΛΗΝΙΚΗΣ ΔΗΜΟΚΡΑΤΙΑΣ

ΤΕΥΧΟΣ ΤΕΤΑΡΤΟ **Αρ. Φύλλου 1097**

18 Δεκεμβρίου 1997

ΑΠΑΛΛΟΤΡΙΩΣΕΙΣ

ΑΠΟΦΑΣΕΙΣ

Αριθ. 1117798/8406/Β0010

Καθορισμός των ορίων του αιγιαλού και δημιουργία ζώνης παραλίας στη θέση «Περιοχή Φάρου Αρκίτσας» Κοινότητας Αρκίτσας Νομού Φθιώτιδας.

Ο ΥΠΟΥΡΓΟΣ ΟΙΚΟΝΟΜΙΚΩΝ

Έχοντας υπόψη:

1. Τις διατάξεις των άρθρων 1 μέχρι και 7 του Α.Ν. 2344/1940 «περί αιγιαλού και παραλίας», όπως τροποποιήθηκαν και συμπληρώθηκαν με τις διατάξεις:

α) Του άρθρου 13 του Ν. 1078/1980.

β) Του άρθρου 23 του Ν. 1337/83.

2. Τις διατάξεις του άρθρου 100 του Π.Δ. 284/1988 (ΦΕΚ 128 & 165Α'/88) «περί Οργανισμού του Υπουργείου Οικονομικών».

3. Την από 10.1.97 έκθεση της «Επιτροπής καθορισμού των ορίων του αιγιαλού και παραλίας και θέσεων αμμοληψία», που καθόρισε τα όρια του αιγιαλού και παραλίας στην περιοχή Φάρου Αρκίτσας Νομού Φθιώτιδας και τα από Ιούλιο 1996 με κλίμακα 1:500 3 τοπογραφικά διαγράμματα του Τοπ. Μηχανικού Δημητρίου Κανελλόπουλου που θεωρήθηκαν την 12.12.96 από τις Τεχν. Υπηρεσίες Δήμων Κοινοτήτων Ν. Φθιώτιδας και συνοδεύουν την έκθεση της προαναφερόμενης Επιτροπής.

4. Τη σύμφωνη γνώμη του Γενικού Επιτελείου Ναυτικού, που διατυπώθηκε στο Φ. 544.5/286/97/15.5.97 έγγραφό του.

5. Τις διατάξεις του Ν. 2503/97 άρθρ. 1 παρ. 2 και 6 (ΦΕΚ 107/30.5.97/τεύχος Α').

6. Την με αρ. πρωτ. 1087903/1481/0006Β/28.7.97 (ΦΕΚ 779/29.8.97/τευχ. Α') απόφαση Υπουργού Οικονομικών.

7. Τις διατάξεις του άρθρ. 9 του Π.Δ. 551/1988 (ΦΕΚ 259Α'/1988).

8. Το με αρ. πρωτ. 1100764/18403/429/3.10.97/ έγγραφο Υπ. Οικ./Δ/νση Τεχν. Υπηρ., αποφασίζουμε:

Επικυρώνουμε την από 10.1.1997 έκθεση της Επιτροπής καθορισμού των ορίων του αιγιαλού και παραλίας και θέσεων αμμοληψίας, καθώς και τα από Ιούλιο 1996 3 τοπογραφικά διαγράμματα που τη συνοδεύουν, τα οποία συντάχθηκαν από τον Τοπογράφο Μηχανικό Δημήτριο Κανελλόπουλο με κλίμακα 1:500 και θεωρήθηκαν την 12.12.96 από τις Τεχνικές Υπηρεσίες Δήμων Κοινοτήτων Νομού Φθιώτιδας και στα οποία η παραπάνω Επιτροπή με κόκκινη γραμμή καθόρισε τα όρια του αιγιαλού, με κίτρινη γραμμή τα όρια της παραλίας και με μπλέ γραμμή τα όρια του παλαιού αιγιαλού στη θέση «Περιοχή Φάρου Αρκίτσας» Κοινότητας Αρκίτσας Νομού Φθιώτιδας.

Η παρούσα απόφαση μαζί με την έκθεση και το διάγραμμα που προαναφέραμε, να δημοσιευθούν στην Εφημερίδα της Κυβερνήσεως, σύμφωνα με τις διατάξεις του άρθρου 13 του Ν. 1078/1980.

Αθήνα, 28 Νοεμβρίου 1997

Με εντολή Υπουργού

Ο Γεν. Δ/ντής Δημ. Περ/σίας και Εθν. Κληρ/των

ΠΑΝ. ΠΙΛΑΤΗΣ

ΕΚΘΕΣΗ

Επιτροπής καθορισμού ορίων αιγιαλού και παραλίας και θέσεων αμμοληψίας (άρθρο 100 Π.Δ. 284/1988).

Για τον καθορισμό, για πρώτη φορά, των ορίων του αιγιαλού και της παραλίας στη θέση «Περιοχή Φάρου Αρκίτσας» Κοινότητας Αρκίτσας Νομού Φθιώτιδας με ενδιαφερόμενο την Κτηματική Υπηρεσία Νομού Φθιώτιδας - Δ.Τ.Υ. Ν. Φθιώτιδας όπου πήγαμε σήμερα 10.1.1997, ημέρα Παρασκευή οι υπογεγραμμένοι:

1. Στρωματιάς Γεώργιος Τοπογρ. Μηχανικός, αναπληρωτής του κωλυομ. Προϊστ. Κτημ. Υπηρεσίας.

2. Ευμορφόπουλος Παναγιώτης Πολ. Μηχ/κός Δ/ντής Τεχν. Υπηρ. Δημ. Κοιν. Ν. Φθ/δας.

3. Μπόλματης Τριαντάφυλλος Υποπλοίαρχος Λ.Σ. Λιμενάρχης Υ/Λιμ/ρχείου Σκάλας Αταλάντης, που αποτελούμε την Επιτροπή του άρθρου 100 του Π.Δ. 284/1988 (ΦΕΚ 128 και 165Α'/88) Οργανισμός Υπουργείου Οικονομικών, όπως αυτή συγκροτήθηκε με τη Φ. 121/28/8.1.1996 απόφαση του Περιφ. Δ/ντή Ν. Φθιώτιδας και συγκλήθηκε με τη Φ.121/2528/24.12.96 πρόσκληση του Προέδρου της, έχοντας δε υπόψη:

1. Το με αρ. πρωτ. Τ.Υ. 10944/11.11.1996 έγγραφο Δ/νσεως Τεχν. Υπηρ. Ν. Φθιώτιδας που ζητείται ο καθορισμός των ορίων του αιγιαλού στην παραπάνω περιοχή.

2. Τα από Ιούλιο 1996 3 τοπογραφικά και υψομετρικά διαγράμματα με κλίμακα 1:500 του Τοπ. Μηχ/κού Δημη-

τρίου Κανελλόπουλου που ελέχθηκαν την 12.12.96 για την ακρίβεια της αποτύπωσης από τον Βίκτωρα Γκαζώνη των Τ.Υ.Δ.Κ. Ν. Φθ/δας και θεωρήθηκαν την 12.12.1996 από το Δ/ντή Τεχνικών Υπηρ. Δ.Κ. Ν. Φθ/δας Πολ. Μηχ-/κό Παν. Ευμορφόπουλο, όπως ορίζει το άρθρο 20 του Ν. 719/1977 (ΦΕΚ 301/Α/1977).

3. Τις διατάξεις του Α.Ν. 2344/1940 «περί αιγιαλού και παραλίας», όπως τροποποιήθηκε και συμπληρώθηκε μεταγενέστερα, ως επίσης και τις διατάξεις του Ν. 1337/1983 (ΦΕΚ 33/Α/1983).

4. Τις οδηγίες του Υπ. Οικ., όπως έχουν διατυπωθεί στις εγκύκλιες διαταγές, με αριθ. Δ 8505/6433/66/31.7.1968, Δ. 3474/970 ΠΟΛ. 105/29.7.1983 και Ν. 505/253 ΠΟΛ 69/30.3.1984, καθώς επίσης και τις οδηγίες του Γ.Ε.Ν. όπως αυτές διατυπώθηκαν στο Φ. 187.2/54/74/358/6.2.74 έγγραφό του.

5. Την αντίληψη που σχηματίσαμε κατά την επί τόπου μετάβασή μας, σχετικά με το πλάτος της βρεχομένης ζώνης ξηράς και τα λοιπά συναφή στοιχεία.

6. Το από 22.11.1965 Τοπογραφικό Διάγραμμα με κλίμακα 1:1000 της Υ.Δ.Ε.ΑΣ./τμήμα Μελετών που απεικονίζει τις Δημόσιες εκτάσεις στην περιοχή του Φάρου Αρκίτσας.

7. Την με αρ. πρωτ. 92998/7875/30.11.1988/έγγραφο Υπουργείο Γεωργίας που παραχωρεί τμήμα της δημόσιας δασικής εκτάσεως πλησίον του Φάρου Αρκίτσας στην Κοινότητα Αρκίτσας.

8. Τις Α/Φ της περιοχής των ετών 1945 κ.λπ. που υπάρχουν στην Κοιν. Αρκίτσας.

9. Τη μορφολογία του εδάφους της περιοχής, που σημαντικό της τμήμα έχει επιχωθεί (Δυτικά και νότια), αποφασίζει:

1. Καθορίζει πάνω στα ανωτέρω τοπογραφικά διαγράμματα που συνοδεύουν την έκθεση αυτή:

α) Την οριογραμμή αιγιαλού με κόκκινη συνεχή πολυγωνική γραμμή, με στοιχεία 49, 1, 2, ... 11, 12, 13, 23 της οποίας οι κορυφές εξασφαλίζονται από συντεταγμένες προβολής ΕΓΣΑ 87 σύμφωνα με το σχετικό πίνακα.

β) Την οριογραμμή της παραλίας με κίτρινη συνεχή πολυγωνική γραμμή, με στοιχεία 49', 1', 2', 3'... 11', 12', 13', 23' της οποίας οι κορυφές εξασφαλίζονται από την πολυγωνική του αιγιαλού (παράλληλος σε απόσταση 10 μέτρων).

2. Καθορίζεται ζώνη παραλίας πλάτους δέκα (10) μέτρων παντού για να μπορούν να γίνουν έργα κοινωφελούς χρήσεως και να εξυπηρετηθούν οι σκοποί του άρθρου 7 του Α.Ν. 2344/1940.

3. Δεν υπάρχουν κτίσματα στη ζώνη της παραλίας.

4. Αποφαίνεται ότι υπάρχει παλαιός αιγιαλός που επισημαίνεται επί των διαγραμμάτων με κυανή συνεχή πολυγωνική γραμμή της οποίας οι κορυφές εξασφαλίζονται από συντεταγμένες προβολής ΕΓΣΑ 87 σύμφωνα με τον σχετικό πίνακα με στοιχεία 53'', 53Α'', 1'', 2'', 3'', 4'', 5'', 6'', 7'', 8'', 23.

Πίνακας συντ/μένων αιγιαλού - παλαιού αιγιαλού					
α/α	Χ	Ψ	α/α	Χ	Ψ
49	415,376,10	4.289.506,10	13	416.092,20	4.289.311,20
1	415.443,60	4.289.579-	23	416.154,50	4.289.183,58
2	415.526,50	4.289.653-	53''	415.448,60	4.289.420,00
3	415.600-	4.289.715,50	53''Α	415.397,00	4.289.481-
4	415.694,80	4.289.789-	1''	415.547,60	4.289.537,70
5	415.779,50	4.289.832,20	2''	415.718,10	4.289.564-
6	415.808-	4.289.830,30	3''	415.792,50	4.289.536,20
7	415.852,30	4.289.800,90	4''	415.829,20	4.289.513,40
8	415.930,50	4.289.774,50	5''	415.886,70	4.289.488,50
9	415.948,70	4.289.758,50	6''	415.915,00	4.289.470,20
10	415.964,70	4.289.700,70	7''	416.051,20	4.289.324,90
11	416.007,30	4.289.572-	8''	416.105,50	4.289.262,00
12	416.059,60	4.289.402,40	23	416.154,50	4.289.183,58

Η Επιτροπή
Ο Πρόεδρος
ΓΕΩΡΓΙΟΣ ΣΤΡΩΜΜΑΤΙΑΣ
Τα Μέλη
Π. ΕΥΜΟΡΦΟΠΟΥΛΟΣ - ΤΡΙΑΝΤ. ΜΠΟΛΜΑΤΗΣ

ΕΛΛΗΝΙΚΗ ΔΗΜΟΚΡΑΤΙΑ
ΝΟΜΑΡΧΙΑΚΗ ΑΥΤΟΔΙΟΙΚΗΣΗ ΦΘΙΩΤΙΔΑΣ
ΔΙΕΥΘΥΝΣΗ ΤΕΧΝΙΚΩΝ ΥΠΗΡΕΣΙΩΝ

ΜΕΛΕΤΗ :

ΚΑΘΟΡΙΣΜΟΣ ΟΡΙΩΝ ΑΙΓΙΑΛΟΥ ΚΑΙ ΠΑΡΑΛΙΑΣ ΑΠΟ ΕΚΒΟΛΕΣ ΣΠΕΡΧΕΙΟΥ ΠΟΤΑΜΟΥ [illegible] ΦΑΡΟ ΑΡΚΙΤΣΑΣ ΝΟΜΟΥ ΦΘΙΩΤΙΔΑΣ

ΘΕΣΗ : ΠΕΡΙΟΧΗ ΦΑΡΟΥ ΑΡΚΙΤΣΑΣ ΦΘΙΩΤΙΔΑΣ

ΟΡΙΖΟΝΤΙΟΓΡΑΦΙΑ

		ΕΝΕΡΓΕΙΑ	[illegible]
Δ.Τ.Τ. Ν. ΦΘ/ΛΑΣ	ΕΛΕΓΧΟΣ	Ο ΕΠΙΒΛΕΠΩΝ ΜΗΧ/ΚΟΣ ΓΕΩΡΓ. ΤΣΑΜΠΡΑΣ [illegible]	
	ΘΕΩΡΗΣΗ	Ο ΠΡΟΪΣΤΑΜΕΝΟΣ Δ.Τ.Τ. ΓΕΩΡΓ. ΤΣΑΜΠΡΑΣ [illegible]	
	ΘΕΩΡΗΣΗ	Ο Δ/ΝΤΗΣ Δ.Τ.Τ. [illegible]	
Τ.Τ.Δ.Κ. Ν. ΦΘ/ΛΑΣ	ΕΠΙΤΟΠΙΟΣ ΕΛΕΓΧΟΣ ΑΚΡΙΒΕΙΑΣ ΑΠΟΤΥΠΩΣΗΣ	Ο ΕΛΕΓΚΤΗΣ ΜΗΧ/ΚΟΣ	12.12.[illegible] Βίκτωρ Γραξάνης [illegible]
	ΘΕΩΡΗΣΗ	Ο ΑΝΤΙΠΡΟΣΩΠΟΣ Τ.Τ.Δ.Κ. [illegible]	Πολ. Μηχ/κος ΠΕ με Α' Βαθμό
	ΑΠΟΦΑΣΗ [illegible]		
	ΔΗΜ. Π. [illegible] ΔΙΑΚΟΥ & [illegible] ΑΦΜ [illegible]		
ΣΥΝΤΑΞΗ ΜΕΛΕΤΗΣ	[illegible] ΙΟΥΛΙΟΣ 1997	ΚΛΙΜΑΚΑ [illegible]	
	ΔΗΜ. ΚΑΝΕΛΛΟΠΟΥΛΟΣ	ΤΕΥΧΟΣ [illegible]	

ΑΠΟΣΠΑΣΜΑ ΦΥΛΛΟΥ ΧΑΡΤΟΥ 1:50.000

ΥΠΟΜΝΗΜΑ

Το παρον σχεδιαγραμμα συνοδευει την απ[illegible]
καθορισμου ορίων Αιγιαλου και Παραλιας ([illegible]
——— κοκκινη γραμμη 49,1,2,...,10,11[illegible]
- - - κιτρινη γραμμη 49',1',2',...,10',[illegible]
——— μπλε γραμμη 53'',53''Α,1'',...,[illegible]

Στα σημεια 49,1,2 ... 12,13,23 για πρωτη [illegible]
[illegible] εχουμε επανα[illegible]
[illegible] καθορισμο της οριογραμμης της π[illegible]
[illegible] την οριογραμμη του αιγια[illegible]
[illegible] του αρθρου 7 [illegible]
[illegible] της οριογραμμης του αιγιαλο[illegible]
[illegible] παρακατω πινακα. Ομοι[illegible]
[illegible] της οριογραμμης παλαιου [illegible]
[illegible] στη ζωνη της πα[illegible]

Λαμια 10 Α[illegible]

Η ΕΠΙΤΡΟΠΗ [illegible]

[illegible]
Πολιτ. Μηχ/κος ΠΕ

ΠΙΝΑΚΑΣ ΣΥΝΤΕΤΑΓΜΕΝΩΝ ΑΙΓΙΑΛΟΥ ΠΑΛΑΙΟΥ ΑΙΓΙΑΛΟΥ

	X	Y
[illegible]	[illegible]	[illegible]
[illegible]	[illegible]	[illegible]
[illegible]	[illegible]	[illegible]
[illegible]	[illegible]	[illegible]
[illegible]	[illegible]	[illegible]
[illegible]	[illegible]	[illegible]
[illegible]	[illegible]	[illegible]
[illegible]	[illegible]	[illegible]
[illegible]	[illegible]	[illegible]
[illegible]	[illegible]	[illegible]
[illegible]	[illegible]	[illegible]
[illegible]	[illegible]	[illegible]572,00
[illegible]	[illegible]	[illegible]402,40
[illegible]	[illegible]	[illegible]
[illegible]	[illegible]	[illegible]
[illegible]	[illegible]	[illegible]
[illegible]	[illegible]	[illegible]
[illegible]	[illegible]	[illegible]
[illegible]	[illegible]	[illegible]164,[illegible]
[illegible]	[illegible]	[illegible]136,20
[illegible]	[illegible]	[illegible]
[illegible]	[illegible]886,[illegible]	4.289.488,50
[illegible]	[illegible]	4.289.470,20
[illegible]	[illegible]	[illegible]124,90
[illegible]	[illegible]	[illegible]
[illegible]	[illegible]	[illegible]183,58

ΠΟΜΝΗΜΑ ΕΠΙΤΡΟΠΗΣ

α συνοδευει την απο 10 ΙΑΝ. 97 εκθεση της επιτροπης
λου και Παραλιας (αρθρο 100 Π.Δ. 284 / 88)
αμμη 49,1,2,...10,11,12,13,23 οριογραμμη αιγιαλου
αμμη 49',1',2',...,10',11',12',13',23' οριογραμμη παραλιας
η 53'',53''Α,1'',...,6'',7'',8'',23 οριογραμμη παλιου αιγιαλου
,13,23 για πρωτη φορα χαρασσεται αιγιαλος και παραλια
εχουμε επανακαθορισμο
οριογραμμης της παραλιας χαραχτηκε πολυγωνικη γραμμη
οριογραμμη του αιγιαλου σε αποσταση 10 μετρων για να
τοι του αρθρου 7 παρ. 1 του Ν. 2344/1940
αμμης του αιγιαλου εξασφαλιζονται με συντεταγμενες
λευρο πινακα. Ομοιως με συντεταγμενες εξασφαλιζονται
ογραμμης παλαιου αιγιαλου (πινακας)
στη ζωνη της παραλιας

Λαμια 10 ΙΑΝ. 1997

Η ΕΠΙΤΡΟΠΗ

ΔΡΟΙ

ΤΑ ΜΕΛΗ

Θαλασσα

ΑΣΦΑΛΤΟΣ

ΧΩΜΑΤΟΔΡΟΜΟΣ

ΒΑΣΗ ΒΕΤΟΝ

ΙΔΙΟΚΤΗΣΙΑ ΑΘΑΝΑΣΙΟΥ ΝΙΚ. ΣΠΑΝΟΥ


ΙΔΙΟΚΤΗΣΙΑ ΝΙΚΟΛΑΟΥ ΑΝΔΡΙΤΣΟΠΟΥΛΟΥ

ΙΔΙΟΚΤΗΣΙΑ ΔΗΜ. ΚΟΣΜΑ

οριογραμμες αιγιαλου - παραλιας - παλαιου αιγιαλου
που καθοριστηκαν με την 21/1395 ... ΑΠΟΦ. ΝΟΜ. ΦΟ/ΔΑΣ (ΦΕΚ ... 198.. τευχ Δ')

ΔΙΑΝΟΜΗ ΠΙΝΑΚΙΔΩΝ

1 2 3

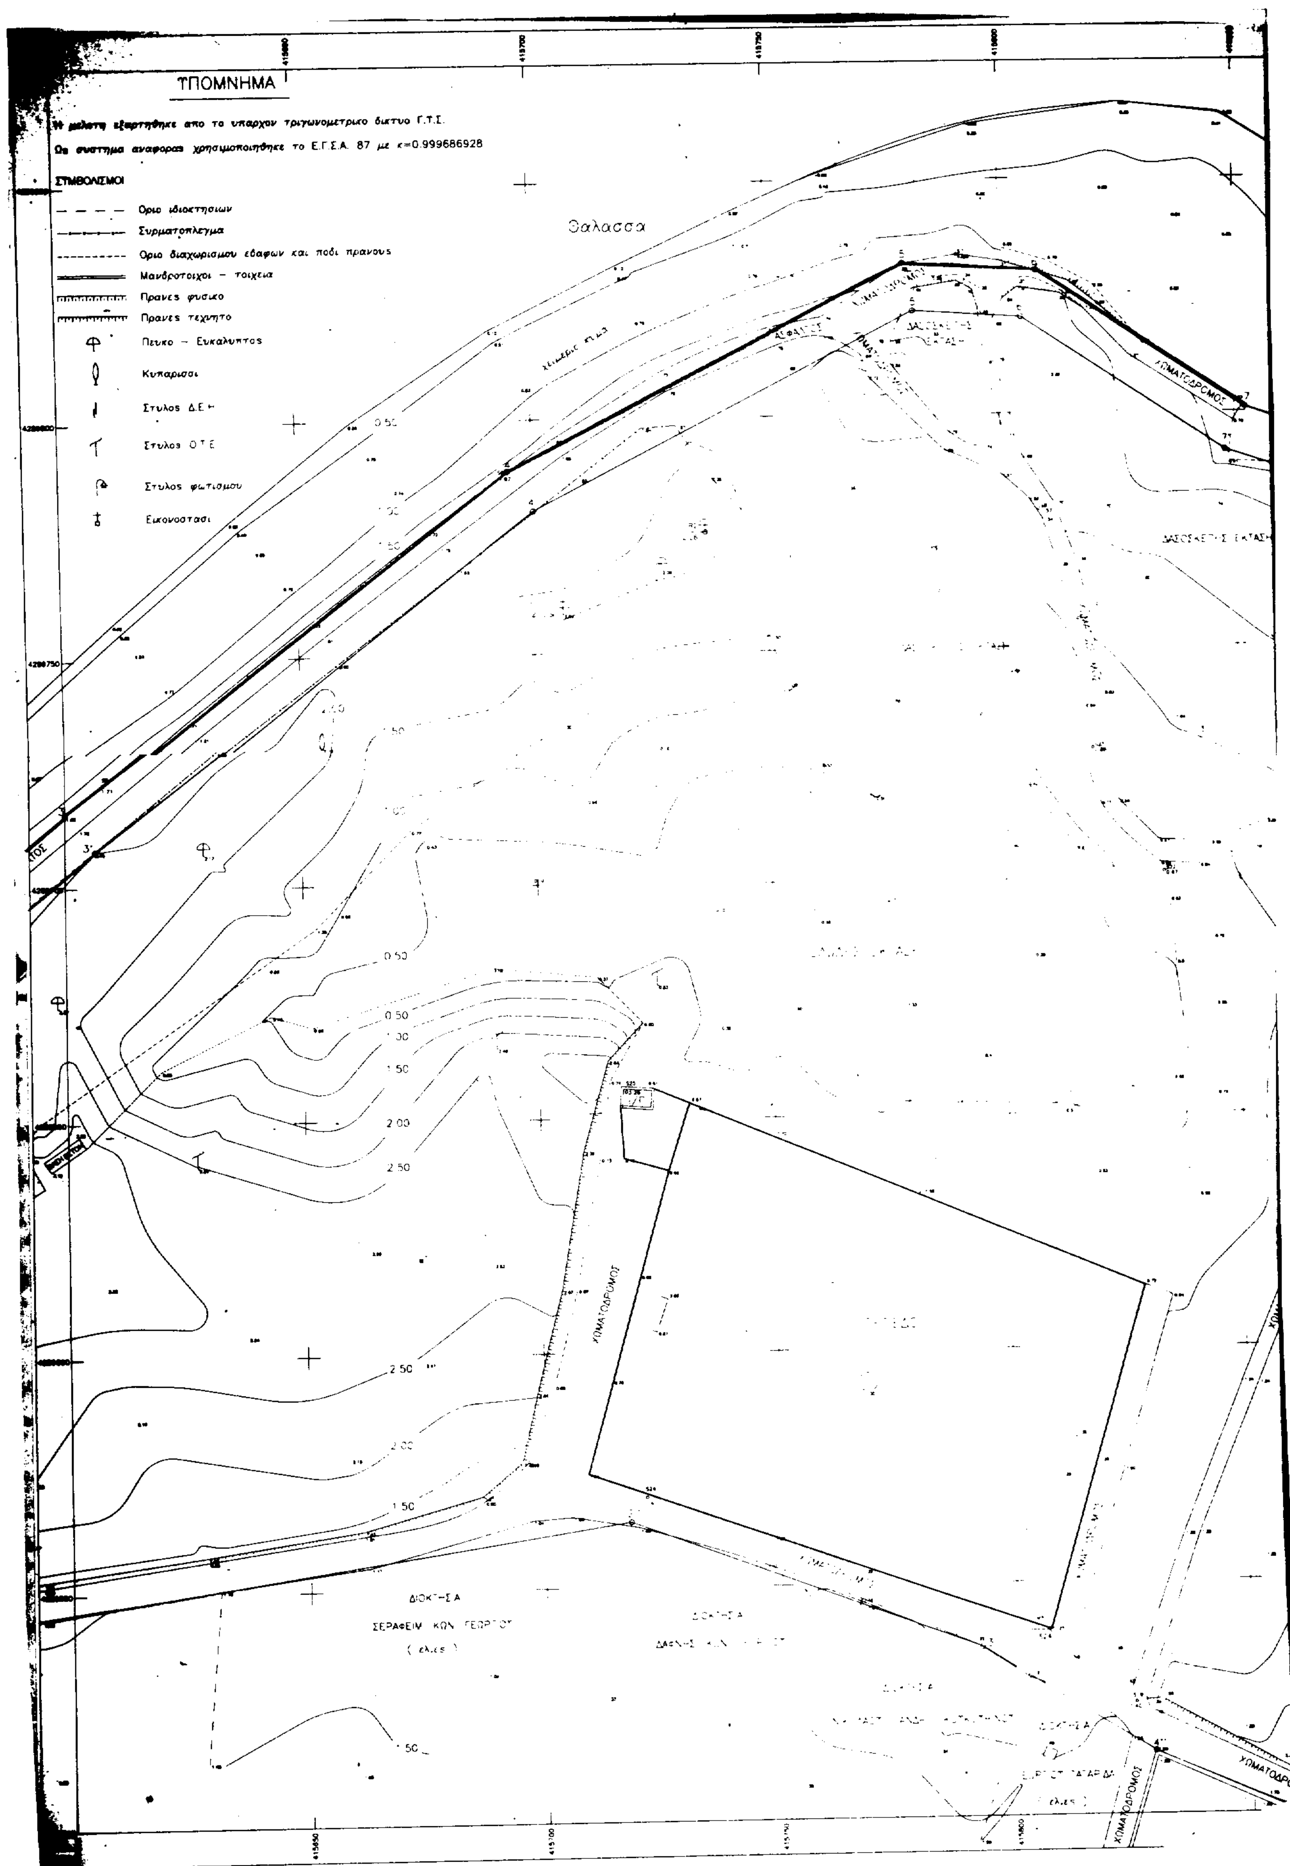
ΥΠΟΜΝΗΜΑ
Η μελετη εξαρτηθηκε απο το υπαρχον τριγωνομετρικο δικτυο Γ.Υ.Σ.
Ως συστημα αναφορας χρησιμοποιηθηκε το Ε.Γ.Σ.Α. 87 με κ=0.999686928
ΣΥΜΒΟΛΙΣΜΟΙ
Οριο ιδιοκτησιων
Συρματοπλεγμα
Οριο διαχωρισμου εδαφων και ποδι πρανους
Μανδροτοιχοι – τοιχεια
Πρανες φυσικο
Πρανες τεχνητο
Πευκο – Ευκαλυπτος
Κυπαρισσι
Στυλος Δ.Ε.Η
Στυλος Ο.Τ.Ε
Στυλος φωτισμου
Εικονοστασι
Θαλασσα
ΧΩΜΑΤΟΔΡΟΜΟΣ
ΔΙΟΚΤΗΣΙΑ
ΣΕΡΑΦΕΙΜ ΚΩΝ. ΓΕΩΡΓΙΟΥ
(ελιες)
0.50
1.00
1.50
2.00
2.50

ΥΠΟΜΝΗΜΑ ΕΠΙΤΡΟΠΗΣ

Το παρον σχεδιαγραμμα συνοδευει την απο 10 ΙΑΝ. 97 εκθεση της επιτροπης καθορισμου οριων Αιγιαλου και Παραλιας (αρθρο 100 Π.Δ. 284 / 88)

- Κοκκινη γραμμη 49,1,2....10,11,12,13,23 οριογραμμη αιγιαλου
- κιτρινη γραμμη 49',1',2',...10',11',12',13',23' οριογραμμη παραλιας
- μπλε γραμμη 53'',53''Α,1'',...,6'',7'',8'',23 οριογραμμη παλιου αιγιαλου

Στο τμημα 49,1,2.....12,13,23 για πρωτη φορα χαρασσεται αιγιαλος και παραλια

Στο τμημα ____ εχουμε επανακαθορισμο

Για το καθορισμο της οριογραμμης της παραλιας χαραχθηκε πολυγωνικη γραμμη παραλληλη προς την οριογραμμη του αιγιαλου σε αποσταση 10 μετρων για να εξυπηρετουνται οι σκοποι του αρθρου 7 παρ. 1 του Ν. 2344/1940.

Οι κορυφες της οριογραμμης του αιγιαλου εξασφαλιζονται με συντεταγμενες συμφωνα με το παραπλευρο πινακα. Ομοιως με συντεταγμενες εξασφαλιζονται και οι κορυφες της οριογραμμης παλαιου αιγιαλου (πινακας)

Δεν υπαρχουν κτισματα στη ζωνη της παραλιας

Λαμια 10 ΙΑΝ. 1997

Η ΕΠΙΤΡΟΠΗ

Ο ΠΡΟΕΔΡΟΣ — ΤΑ ΜΕΛΗ

ΕΛΛΗΝΙΚΗ ΔΗΜΟΚΡΑΤΙΑ
ΝΟΜΑΡΧΙΑΚΗ ΑΥΤΟΔΙΟΙΚΗΣΗ ΦΘΙΩΤΙΔΑΣ
ΔΙΕΥΘΥΝΣΗ ΤΕΧΝΙΚΩΝ ΥΠΗΡΕΣΙΩΝ

ΜΕΛΕΤΗ :

ΚΑΘΟΡΙΣΜΟΣ ΟΡΙΩΝ ΑΙΓΙΑΛΟΥ ΚΑΙ ΠΑΡΑΛΙΑΣ ΑΠΟ ΕΚΒΟΛΕΣ ΣΠΕΡΧΕΙΟΥ ΠΟΤΑΜΟΥ ΜΕΧΡΙ ΦΑΡΟ ΑΡΚΙΤΣΑΣ ΝΟΜΟΥ ΦΘΙΩΤΙΔΑΣ

ΘΕΣΗ : ΠΕΡΙΟΧΗ ΦΑΡΟΥ ΑΡΚΙΤΣΑΣ ΦΘΙΩΤΙΔΑΣ


ΟΡΙΖΟΝΤΙΟΓΡΑΦΙΑ

	ΕΝΕΡΓΕΙΑ		ΗΜΕΡ/ΝΙΑ	ΥΠΟΓΡΑΦΗ
Δ.Τ.Υ. Ν. ΦΘ/ΔΑΣ	ΕΛΕΓΧΟΣ	Ο ΕΠΙΒΛΕΠΩΝ ΜΗΧ/ΚΟΣ ΓΕΩΡΓ. ΤΣΑΜΠΡΑΣ, Τ-Μ		
	ΘΕΩΡΗΣΗ	Ο ΠΡΟΪΣΤΑΜΕΝΟΣ Δ.Τ.Υ. ΓΕΩΡΓ. ΤΣΑΜΠΡΑΣ, Τ-Μ		
	ΘΕΩΡΗΣΗ	Ο Δ/ΝΤΗΣ Δ.Τ.Υ. ΣΩΤΗΡΙΟΣ ΔΡΟΣΟΣ, Μ-Η		
Τ.Υ.Δ.Κ. Ν. ΦΘ/ΔΑΣ	ΕΠΙΤΟΠΙΟΣ ΕΛΕΓΧΟΣ ΑΚΡΙΒΕΙΑΣ ΑΠΟΤΥΠΩΣΗΣ	Ο ΕΛΕΓΚΤΗΣ ΜΗΧ/ΚΟΣ	12-12-96	
	ΘΕΩΡΗΣΗ	Ο ΔΙΕΥΘΥΝΤΗΣ Τ.Υ.Δ.Κ. ΠΑΝ. ΕΥΜΟΡΦΟΠΟΥΛΟΣ, Π-Μ		

ΑΠΟΦΑΣΗ ΕΓΚΡΙΣΕΩΣ:

ΣΥΝΤΑΞΗ ΜΕΛΕΤΗΣ	Λαμια, Ιουλιος 1996 ΔΗΜ. ΚΑΝΕΛΛΟΠΟΥΛΟΣ	ΚΛΙΜΑΚΑ :	1/500
		ΤΕΥΧΟΣ:	ΣΧΕΔΙΟ: 0.2

ΑΠΟΣΠΑΣΜΑ ΦΥΛΛΟΥ ΧΑΡΤΟΥ 1:50.000

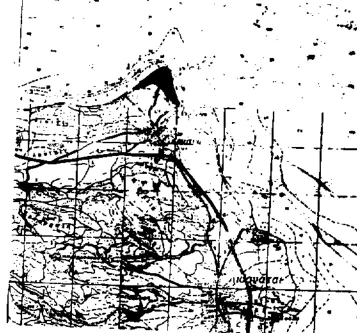

ΠΙΝΑΚΑΣ ΣΥΝΤΕΤΑΓΜΕΝΩΝ ΑΙΓΙΑΛΟΥ - ΠΑΛΑΙΟΥ ΑΙΓΙΑΛΟΥ


α/α	x	ψ
49	415.376,70	4.289.506,10
1	415.443,60	4.289.579,00
2	415.526,50	4.289.653,00
3	415.600,00	4.289.715,50
4	415.694,80	4.289.789,00
5	415.779,50	4.289.832,20
6	415.808,00	4.289.830,30
7	415.852,30	4.289.800,90
8	415.930,50	4.289.774,50
9	415.948,70	4.289.758,60
10	415.964,70	4.289.700,70
11	416.007,30	4.289.512,00
12	416.059,60	4.289.402,40
13	416.092,20	4.289.311,20
23	416.154,50	4.289.183,58
53''	415.448,50	4.289.419,80
53''Α	415.397,00	4.289.481,00
1''	415.547,60	4.289.537,70
2''	415.718,10	4.289.564,00
3''	415.792,50	4.289.536,20
4''	415.829,20	4.289.513,40
5''	415.886,70	4.289.488,50
6''	415.915,00	4.289.470,20
7''	416.051,20	4.289.324,90
8''	416.105,50	4.289.262,00
23	416.154,50	4.289.183,58

Θαλασσα

ΦΑΡΟΣ

ΧΩΜΑΤΟΔΡΟΜΟΣ

ΔΙΑΝΟΜΗ ΠΙΝΑΚΙΔΩΝ

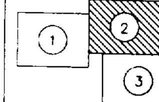

ΥΠΟΜΝΗΜΑ

Η μελετη εξαρτηθηκε απο το υπαρχον τριγωνομετρικο δικτυο ΓΥΣ

Ως συστημα αναφορας χρησιμοποιηθηκε το Ε.Γ.Σ.Α. 87 με κ=0.99968E928

ΣΥΜΒΟΛΙΣΜΟΙ

- Οριο ιδιοκτησιων
- Συρματοπλεγμα
- Οριο διαχωρισμου εδαφων και ποδι πρανους
- Μανδροτοιχοι – τοιχεια
- Πρανες φυσικο
- Πρανες τεχνητο
- Πευκο – Ευκαλυπτος
- Κυπαρισσι
- Στυλος ΔΕΗ
- Στυλος Ο.Τ.Ε
- Στυλος φωτισμου
- Εικονοστασι

ΥΠΟΜΝΗΜΑ ΕΠΙΤΡΟΠΗΣ

Το παρον σχεδιαγραμμα συνοδευει την [illegible]
καθορισμου οριων Αιγιαλου και Παραλιας [illegible]
Κοκκινη γραμμη 49, 2 [illegible]
κιτρινη γραμμη 49, 1, 2, [illegible]
μπλε γραμμη 53, 53 Α [illegible]

Στο τμημα 49, 1, 2, ... 12, 13, 23 για πρωτη φορα καθοριζεται [illegible]

Στο τμημα —— εχουμε επανακαθορισμο

Για το καθορισμο της οριογραμμης της παραλιας [illegible] παραλληλη προς την οριογραμμη του αιγιαλου [illegible] εξυπηρετουνται οι σκοποι του αρθρου [illegible] 2344 [illegible]

Οι κορυφες της οριογραμμης του αιγιαλου [illegible] συμφωνα με το παραπλευρο πινακα. Ομοιως με συντεταγμενες [illegible] και οι κορυφες της οριογραμμης παραλιας [illegible]

Δεν υπαρχουν κτισματα στη ζωνη της παραλιας

Λαμια 10 ΑΝ 1997

Η ΕΠΙΤΡΟΠΗ

Ο ΠΡΟΕΔΡΟΣ
Στρατιωτης Γεωργιος
Τοπογρ. Μηχ/κος

ΤΑ ΜΕΛΗ
Παναγιωτης [illegible]
Πολ. Μηχ/κος ΠΕ με Δ' Βαθμό
ΜΠΟΛΜΑΤΗΣ Τριαντάφυλλος
Υπομοίραρχος ΛΣ (ΕΥ)

ΑΠΟΣΠΑΣΜΑ ΦΥΛΛΟΥ ΧΑΡΤΟΥ 1:50.000

ΠΙΝΑΚΑΣ ΣΥΝΤΕΤΑΓΜΕΝΩΝ ΑΙΓΙΑΛΟΥ
ΠΑΛΑΙΟΥ ΑΙΓΙΑΛΟΥ

[illegible]	[illegible]6,10	[illegible]
[illegible]	[illegible]	[illegible]
2	[illegible]	[illegible]
3	[illegible]	[illegible]
4	[illegible]	[illegible]
5	[illegible]	[illegible]
6	[illegible]	[illegible]
7	[illegible]	[illegible]
8	[illegible]	[illegible]
[illegible]	[illegible]	[illegible]
[illegible]	[illegible]	[illegible]
[illegible]	[illegible]	[illegible]572,00
[illegible]	[illegible]	[illegible]602,40
[illegible]	[illegible]	[illegible]
[illegible]	[illegible]0	[illegible]
[illegible]	[illegible]	[illegible]
53 Α	[illegible]	[illegible]
[illegible]	[illegible]	[illegible]
[illegible]	[illegible]	[illegible]
[illegible]	[illegible]	[illegible]
4	[illegible]	[illegible]
5	[illegible]	[illegible]
6	[illegible]	[illegible]
[illegible]	[illegible]	[illegible]
8	[illegible]	[illegible]
[illegible]	[illegible]	[illegible]18[illegible]8

ΕΛΛΗΝΙΚΗ ΔΗΜΟΚΡΑΤΙΑ
ΝΟΜΑΡΧΙΑΚΗ ΑΥΤΟΔΙΟΙΚΗΣΗ ΦΘΙΩΤΙΔΑΣ
ΔΙΕΥΘΥΝΣΗ ΤΕΧΝΙΚΩΝ ΥΠΗΡΕΣΙΩΝ

ΜΕΛΕΤΗ :

ΚΑΘΟΡΙΣΜΟΣ ΟΡΙΩΝ ΑΙΓΙΑΛΟΥ ΚΑΙ ΠΑΡΑΛΙΑΣ ΑΠΟ ΕΚΒΟΛΕΣ ΣΠΕΡΧΕΙΟΥ ΠΟΤΑΜΟΥ ΜΕΧΡΙ ΦΑΡΟ ΑΡΚΙΤΣΑΣ ΝΟΜΟΥ ΦΘΙΩΤΙΔΑΣ

ΘΕΣΗ : ΠΕΡΙΟΧΗ ΦΑΡΟΥ ΑΡΚΙΤΣΑΣ ΦΘΙΩΤΙΔΑΣ

ΟΡΙΖΟΝΤΙΟΓΡΑΦΙΑ

ΕΝΕΡΓΕΙΑ		ΗΜΕΡ/ΝΙΑ	ΥΠΟΓΡΑΦΗ
ΕΛΕΓΧΟΣ	Ο ΕΠΙΒΛΕΠΩΝ ΜΗΧ/ΚΟΣ ΓΕΩΡΓ. ΤΣΑΜΠΡΑΣ, Τ-Μ		
ΘΕΩΡΗΣΗ	Ο ΠΡΟΪΣΤΑΜΕΝΟΣ Δ.Τ.Υ. ΓΕΩΡΓ. ΤΣΑΜΠΡΑΣ, Τ-Μ		
ΘΕΩΡΗΣΗ	Ο Δ/ΝΤΗΣ Δ.Τ.Υ. ΙΩΣΗΦΙΟΣ ΔΡΟΣΟΣ, Μ-Η		
ΕΠΙΤΟΠΙΟΣ ΕΛΕΓΧΟΣ ΑΚΡΙΒΕΙΑΣ ΑΠΟΤΥΠΩΣΗΣ	Ο ΕΛΕΓΚΤΗΣ ΜΗΧ/ΚΟΣ	12-12-96	Βίκτωρ Γκαζάνης Τοπογράφος
ΘΕΩΡΗΣΗ	Ο ΔΙΕΥΘΥΝΤΗΣ Τ.Υ.Δ.Κ. ΠΑΝ. ΕΥΜΟΡΦΟΠΟΥΛΟΣ, Π-Μ		

ΑΠΟΦΑΣΗ ΕΓΚΡΙΣΕΩΣ

ΔΗΜ. Π. ΚΑΝ[illegible]

ΣΥΝΤΑΧΘΗΚΕ / ΜΕΛΕΤΗΣ	Λαμία, Ιούλιος 1996 / ΔΗΜ. ΚΑΝΕΛΛΟΠΟΥΛΟΣ	ΚΛΙΜΑΚΑ	1/500
		ΤΕΥΧΟΣ	ΣΧΕΔΙΟ: Ο.3

Θάλασσα

ΔΙΑΝΟΜΗ ΠΙΝΑΚΙΔΩΝ

1 2 3